
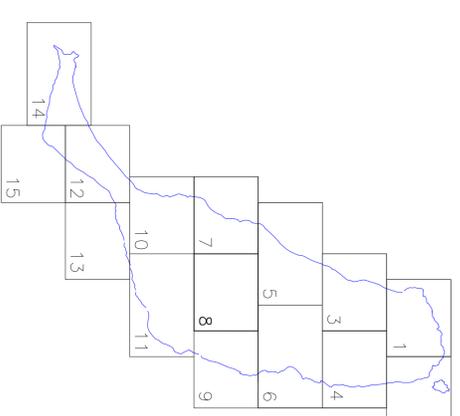


PLAN INSULAR DE ORDENACION TERRITORIAL
DE FUERTEVENTURA

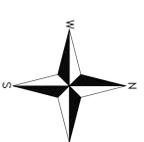


HOJA 8

PLANO DE
ORDENACION INSULAR

DOCUMENTO DEFINITIVO
DEL PLAN DE FUERTEVENTURA
EQUIPO TECNICO DE GESPLAN
ACUERDO CONSUELO DE GOBIERNO DE 2/W/2001

MAYO 2001

escala 1:50000

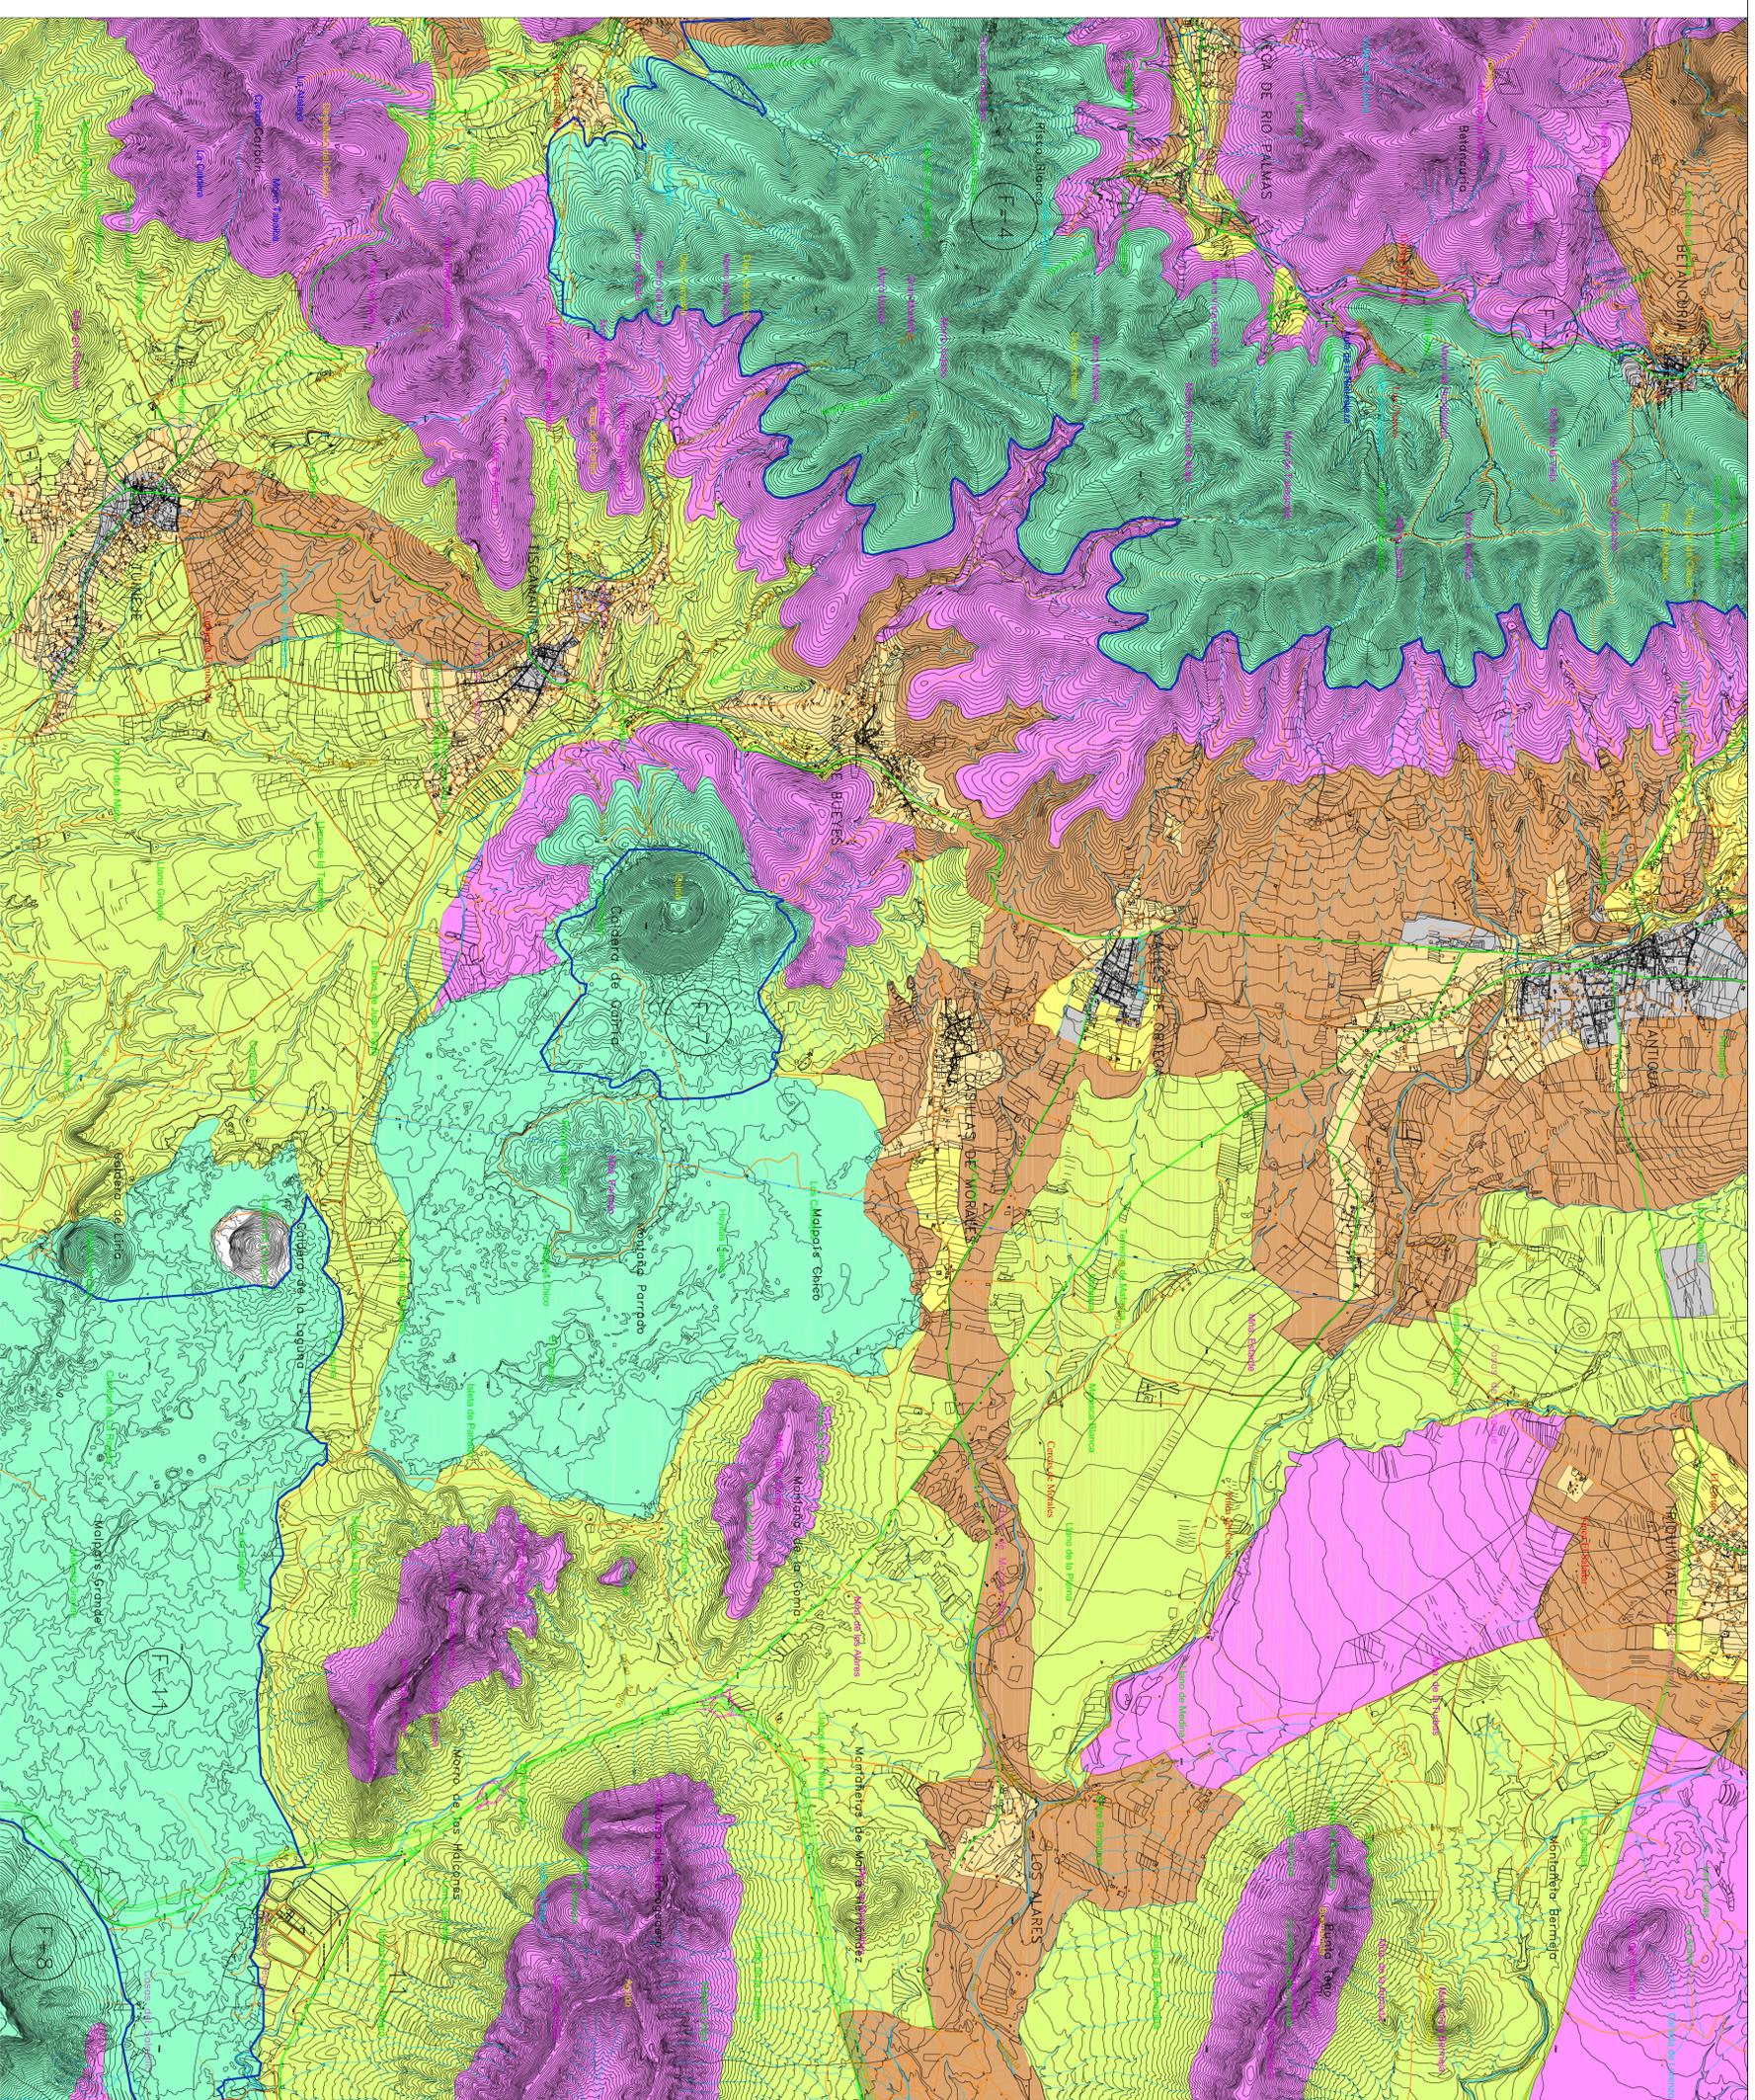

TIPOS DE SUELO

- Áreas residenciales y/o turísticas (suelos urbanos o urbanizables)
- Asentamiento rural concentrado
- Asentamiento rural con agricultura intersticial
- Asentamiento rural disperso
- Suelo rústico con edificación dispersa
- Suelo rústico de mayor valor natural (SREP)
- Suelo rústico con valor natural dominante (SREP)
- Suelo rústico de aptitud productiva (SRP)
- Suelo rústico común (SR)

VIARIO

- Autovía de doble calzada
- Carretera con trazado orientativo
- Carreteras asfaltadas de una calzada de carácter paisajístico (existentes)