


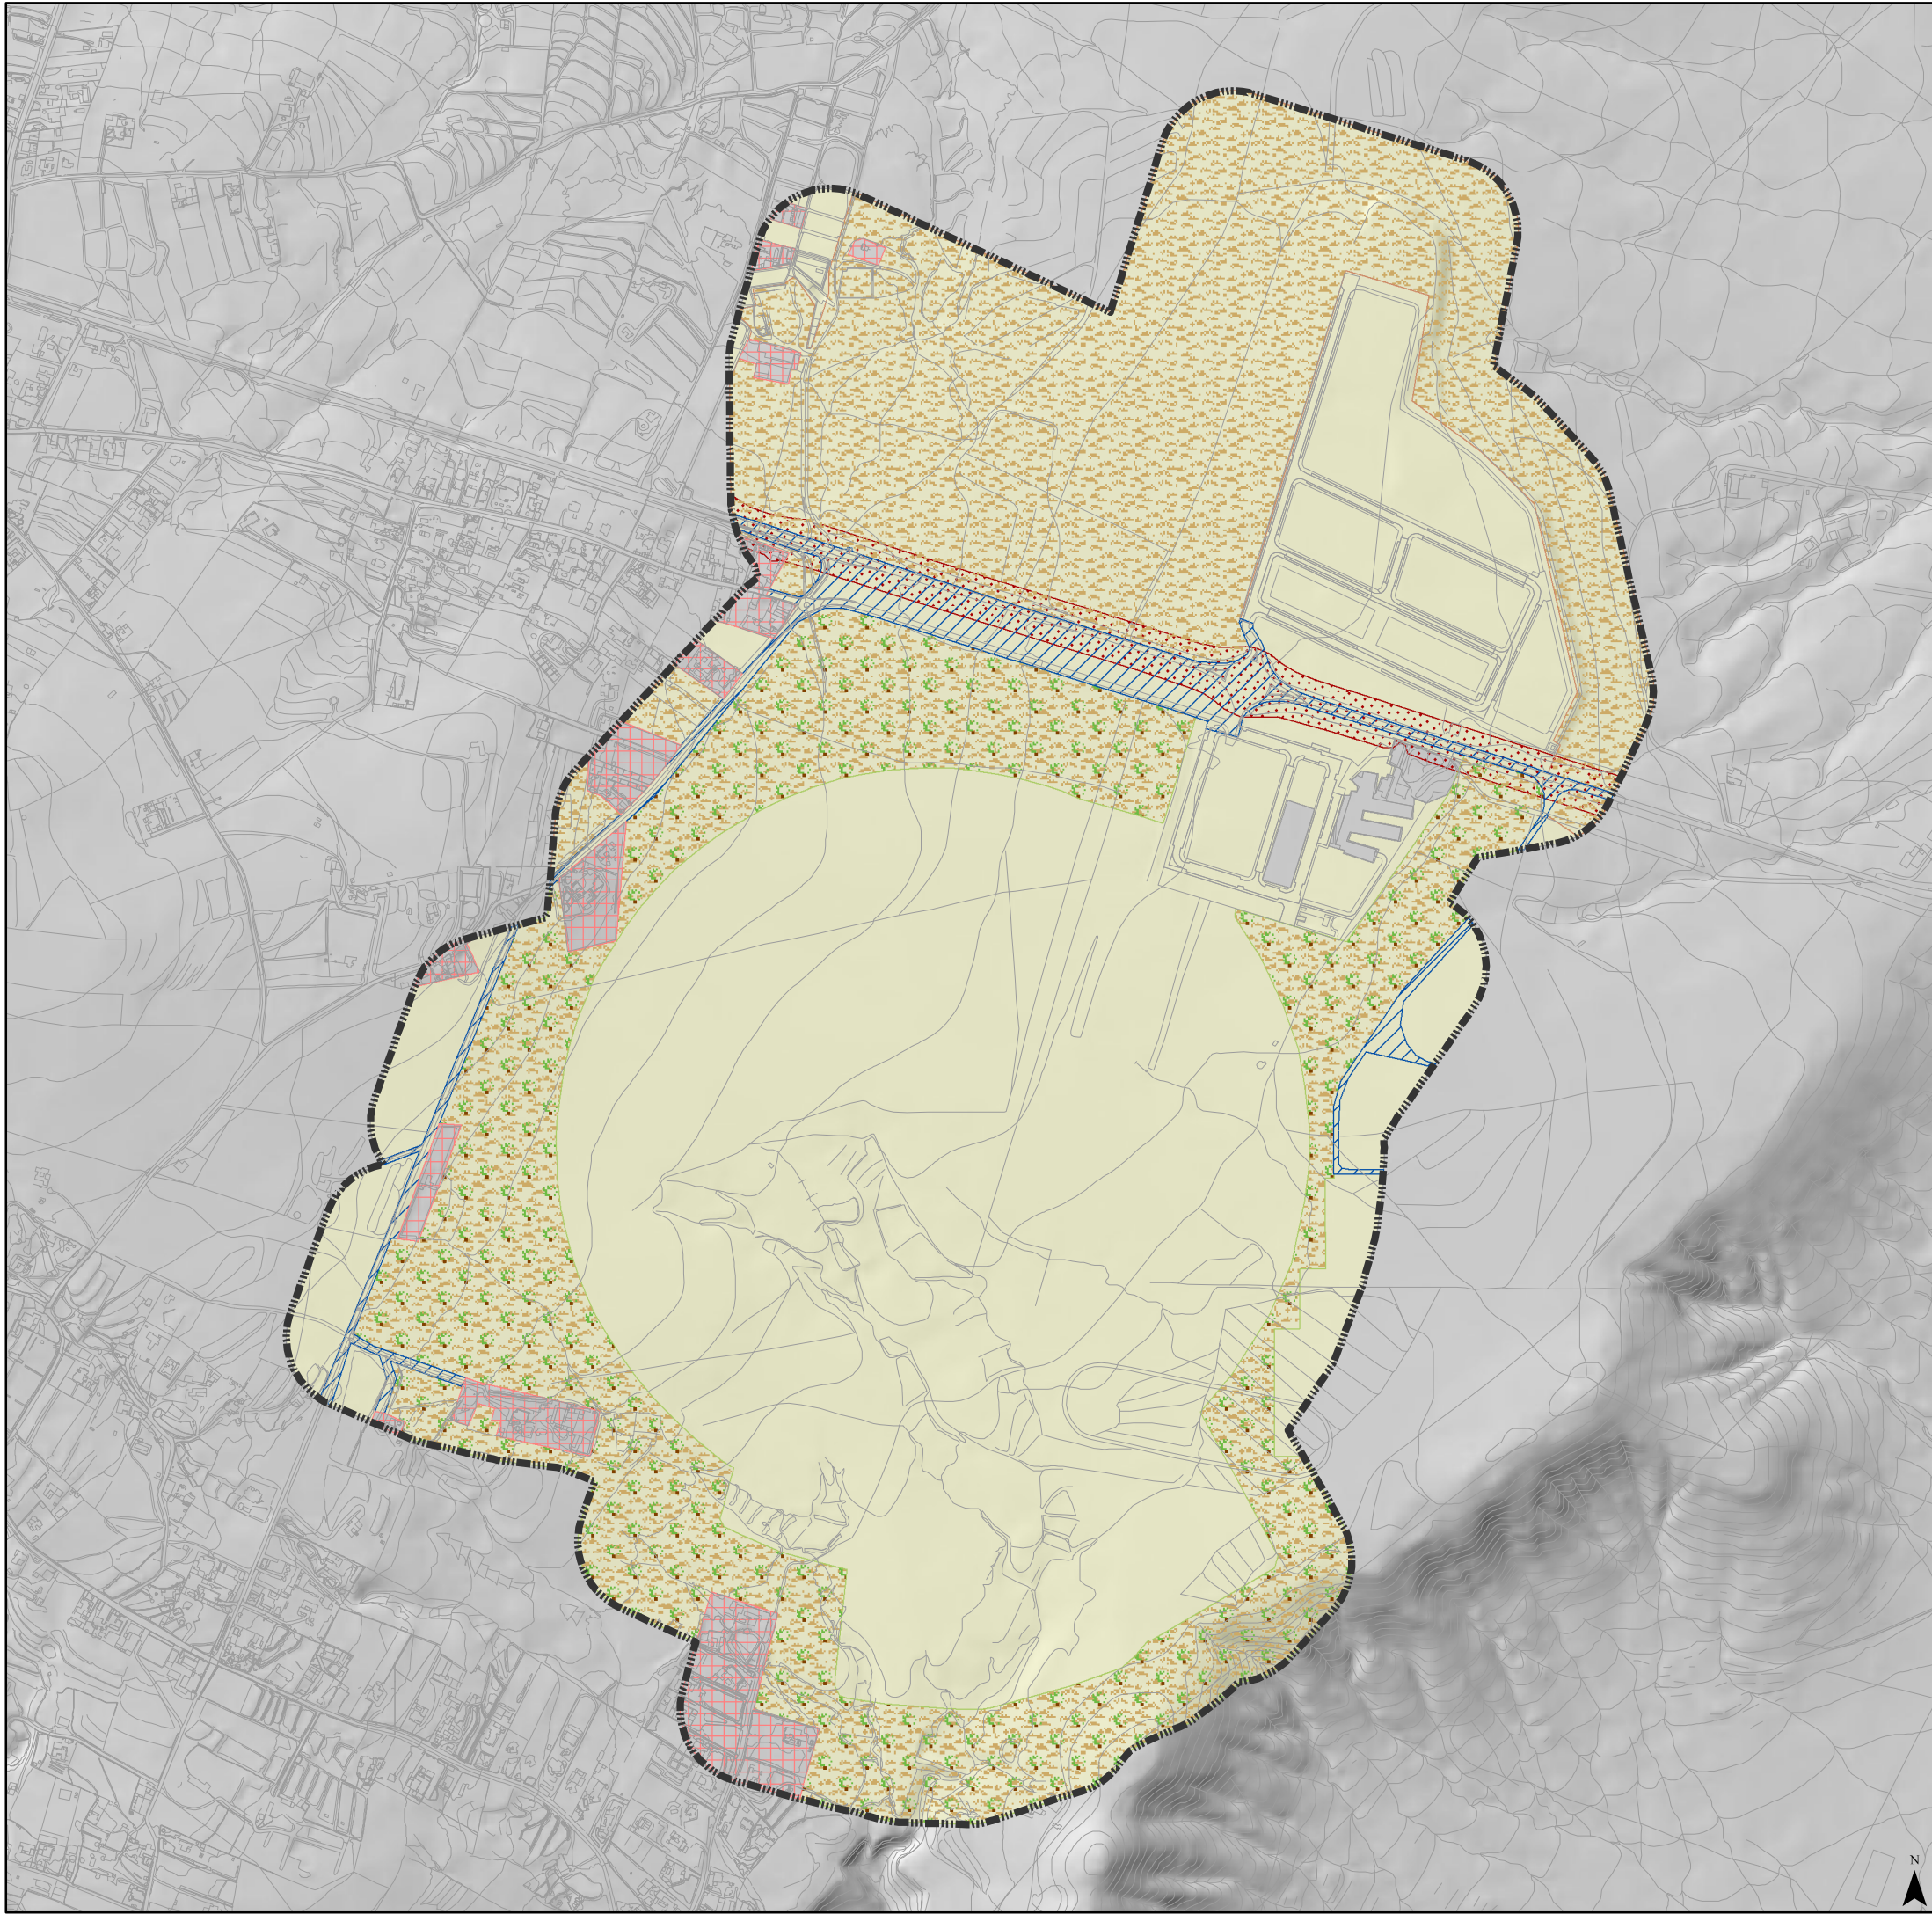

LEYENDA:

PROBLEMÁTICA RELACIONADA CON LA ESTÉTICA Y ADECUACIÓN AMBIENTAL DE LAS CONSTRUCCIONES

PROBLEMÁTICA RELACIONADA CON LAS INFRAESTRUCTURAS Y LA ACCESIBILIDAD

PROBLEMÁTICA RELACIONADA CON LA BIODIVERSIDAD

PROBLEMÁTICA RELACIONADA CON LA DEGRADACIÓN PAISAJÍSTICA Y AMBIENTAL

PROBLEMÁTICA RELACIONADA CON LA CONTAMINACIÓN ACÚSTICA

PROBLEMÁTICAS RELACIONADAS CON EL CONFORT TÉRMICO

ÁMBITOS Y BASE CARTOGRÁFICA

ÁMBITO DE ESTUDIOCARTOGRAFÍA BASE 2019

PLANO DE INFORMACIÓN AMBIENTAL

DAE.08 - PROBLEMÁTICA AMBIENTAL

PUERTO DEL ROSARIO

ÁMBITO DE ESTUDIO

FECHA:

MARZO DE 2025

ESCALA:

DIN-A3 ORIGINAL 1:9.000

HOJA:

1/1

ESCALA 1: 3.000.000

ESCALA 1: 1.000.000

Parque Tecnológico de Fuerteventura

EQUIPO REDACTOR: RAFAEL CASTELLANO CONSULTORES S.L