





SITUACIÓN

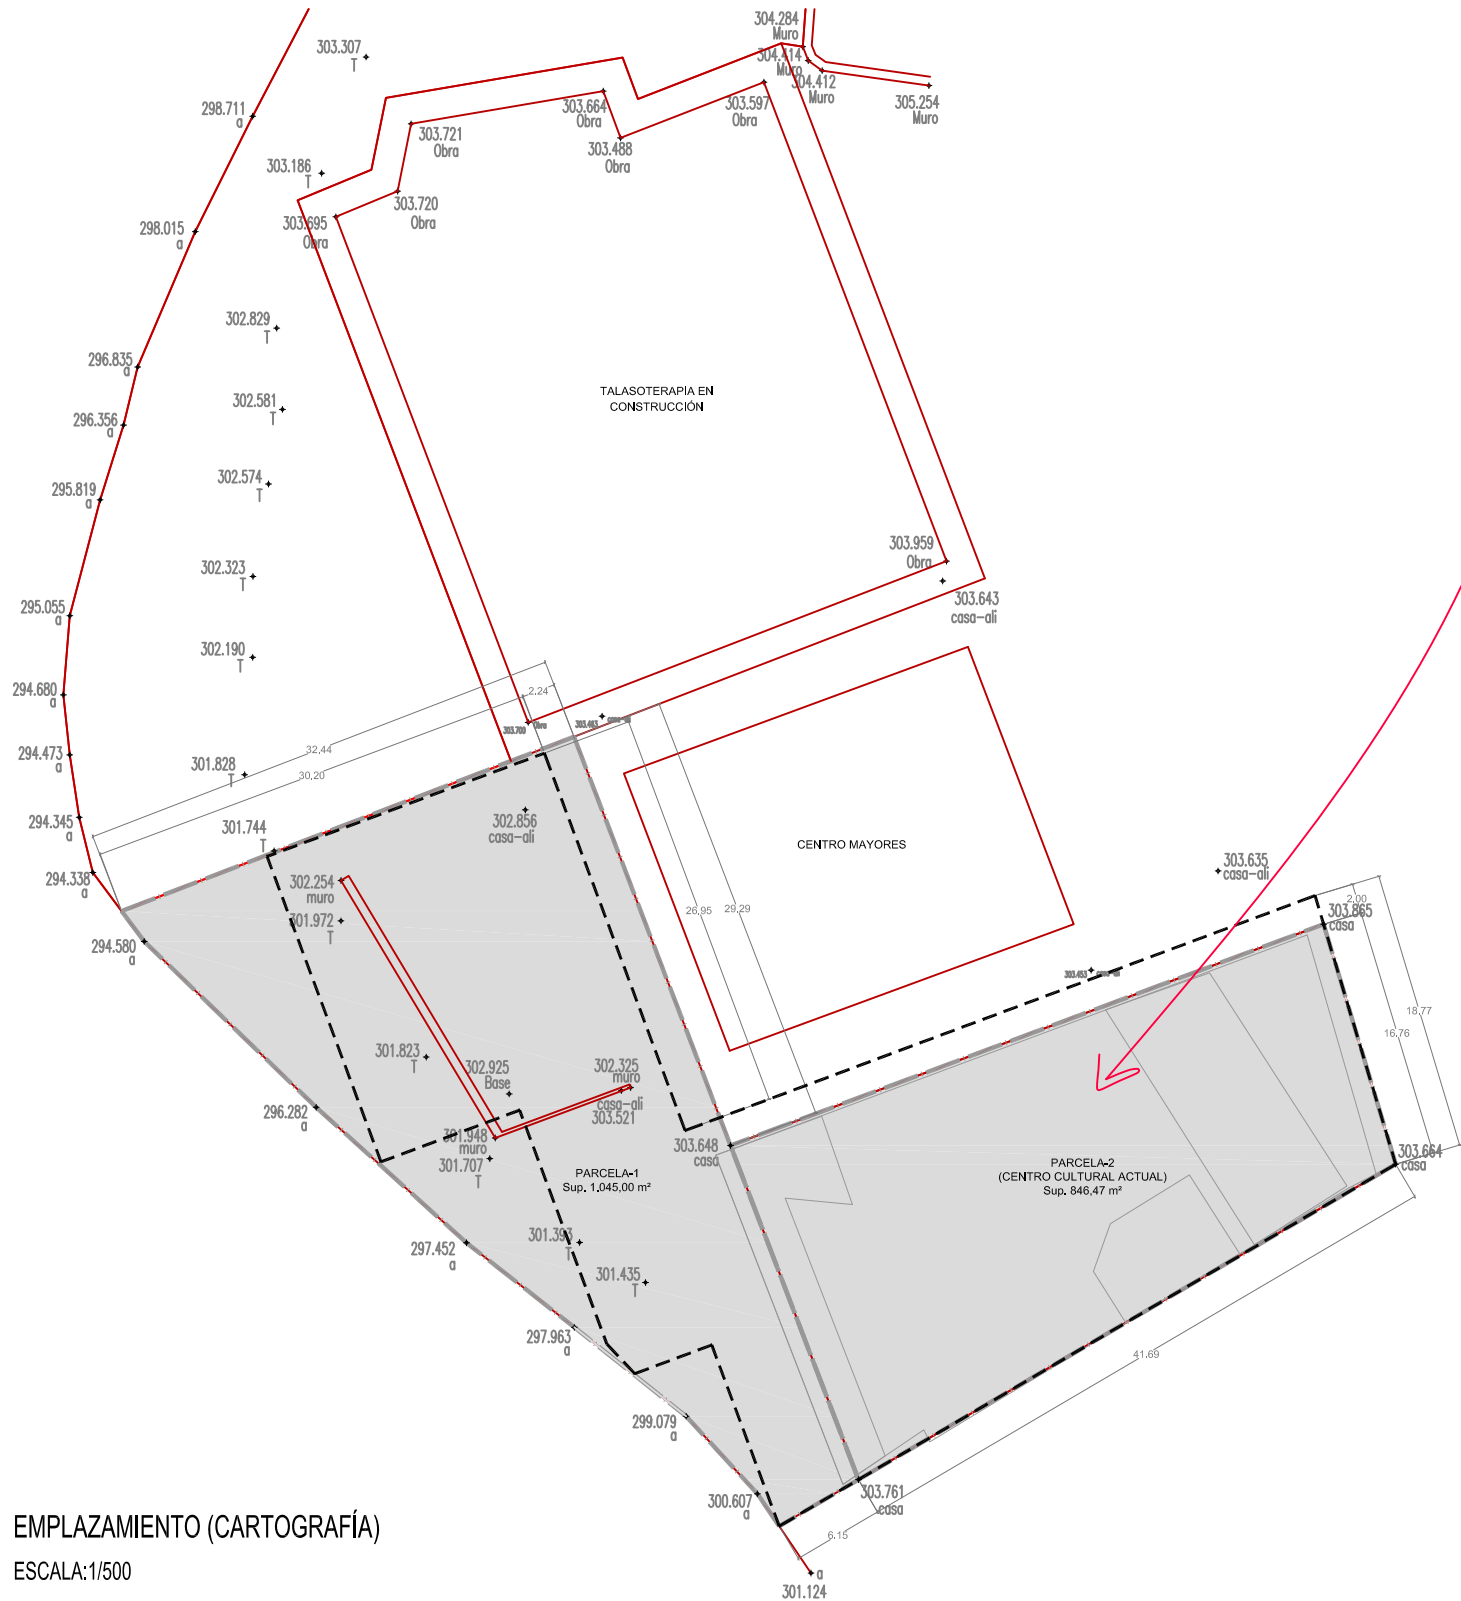

EMPLAZAMIENTO (CARTOGRAFÍA)
ESCALA:1/1.500

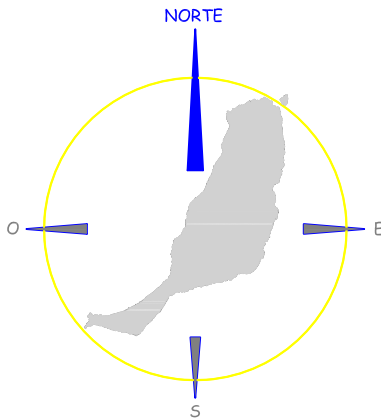

EMPLAZAMIENTO (CARTOGRAFÍA)
ESCALA:1/500